


RZUT PIĘTRA 1:100

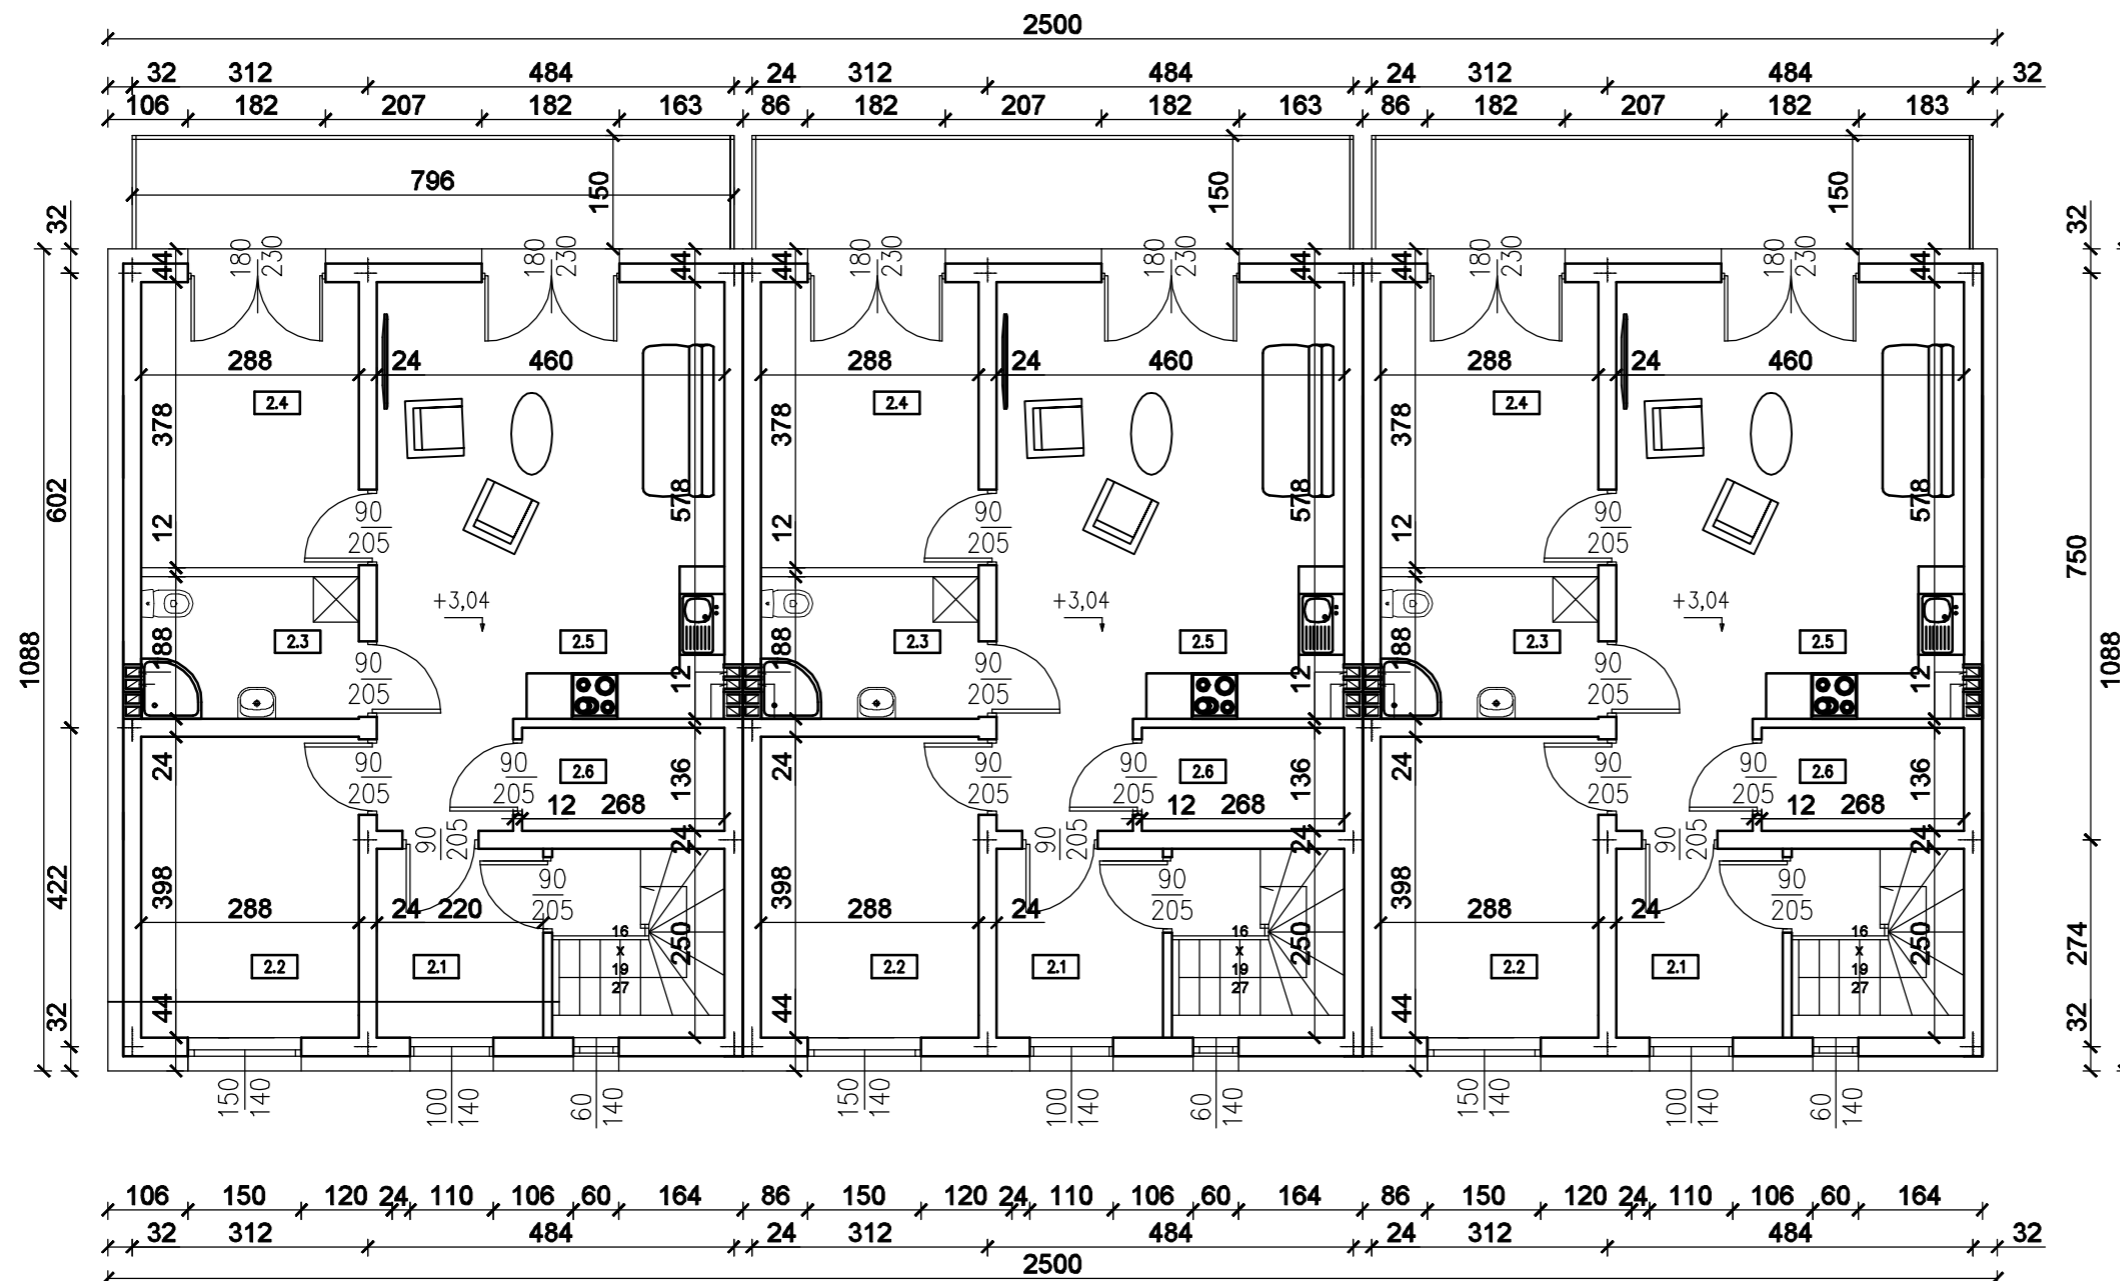

BILANS POWIERZCHNI (segment 1,2,3)

NUMER POMIESZCZENIA	NAZWA POMIESZCZENIA	RODZAJ POSADZKI	POWIERZCHNIA UŻYTKOWA [m ²]
2.1	Korytarz	Gres	5,50
2.2	Pokój	Panele	11,46
2.3	Łazienka+WC	Gres	5,41
2.4	Pokój	Panele	10,88
2.5	Salon+Aneks	Panele	29,24
2.6	Schowek	Gres	3,68
Łączna powierzchnia piętra:			66,17
2.7	Balkon	Gres	11,94

BIURO OBSŁUGI BUDOWNICTWA Jarosław Celban ul. Słowackiego 13b/1, 84-300 Łęborg

INWESTYCJA/LOKALIZACJA: Budynek Mieszkalny Jednorodzinny w Zab. Szeregowej dz.nr 166/1, 167/3, 167/4, 168/4 obr. 0006, Łęborg	NUMER RYSUNKU: A2
INWESTOR: Ryszard Okrój ul. Warszawska 15a/6, 84-300 Łęborg	BRANŻA: ARCHITEKTURA
PROJEKTANT W SPECJALNOŚCI ARCHITEKTONICZNEJ: mgr inż. arch. Marek Woszczyński BK.IIF.7342/55/94	PODPIS:
OPRACOWAŁ: mgr inż. Jarosław Celban BK-IIF-7342/1343/98	PODPIS:
TYTUŁ RYSUNKU: RZUT PIĘTRA-ZESPÓŁ 2	SKALA: 1:100
	DATA: 05.2021
	STR: