


RZUT PARTERU, skala 1:50

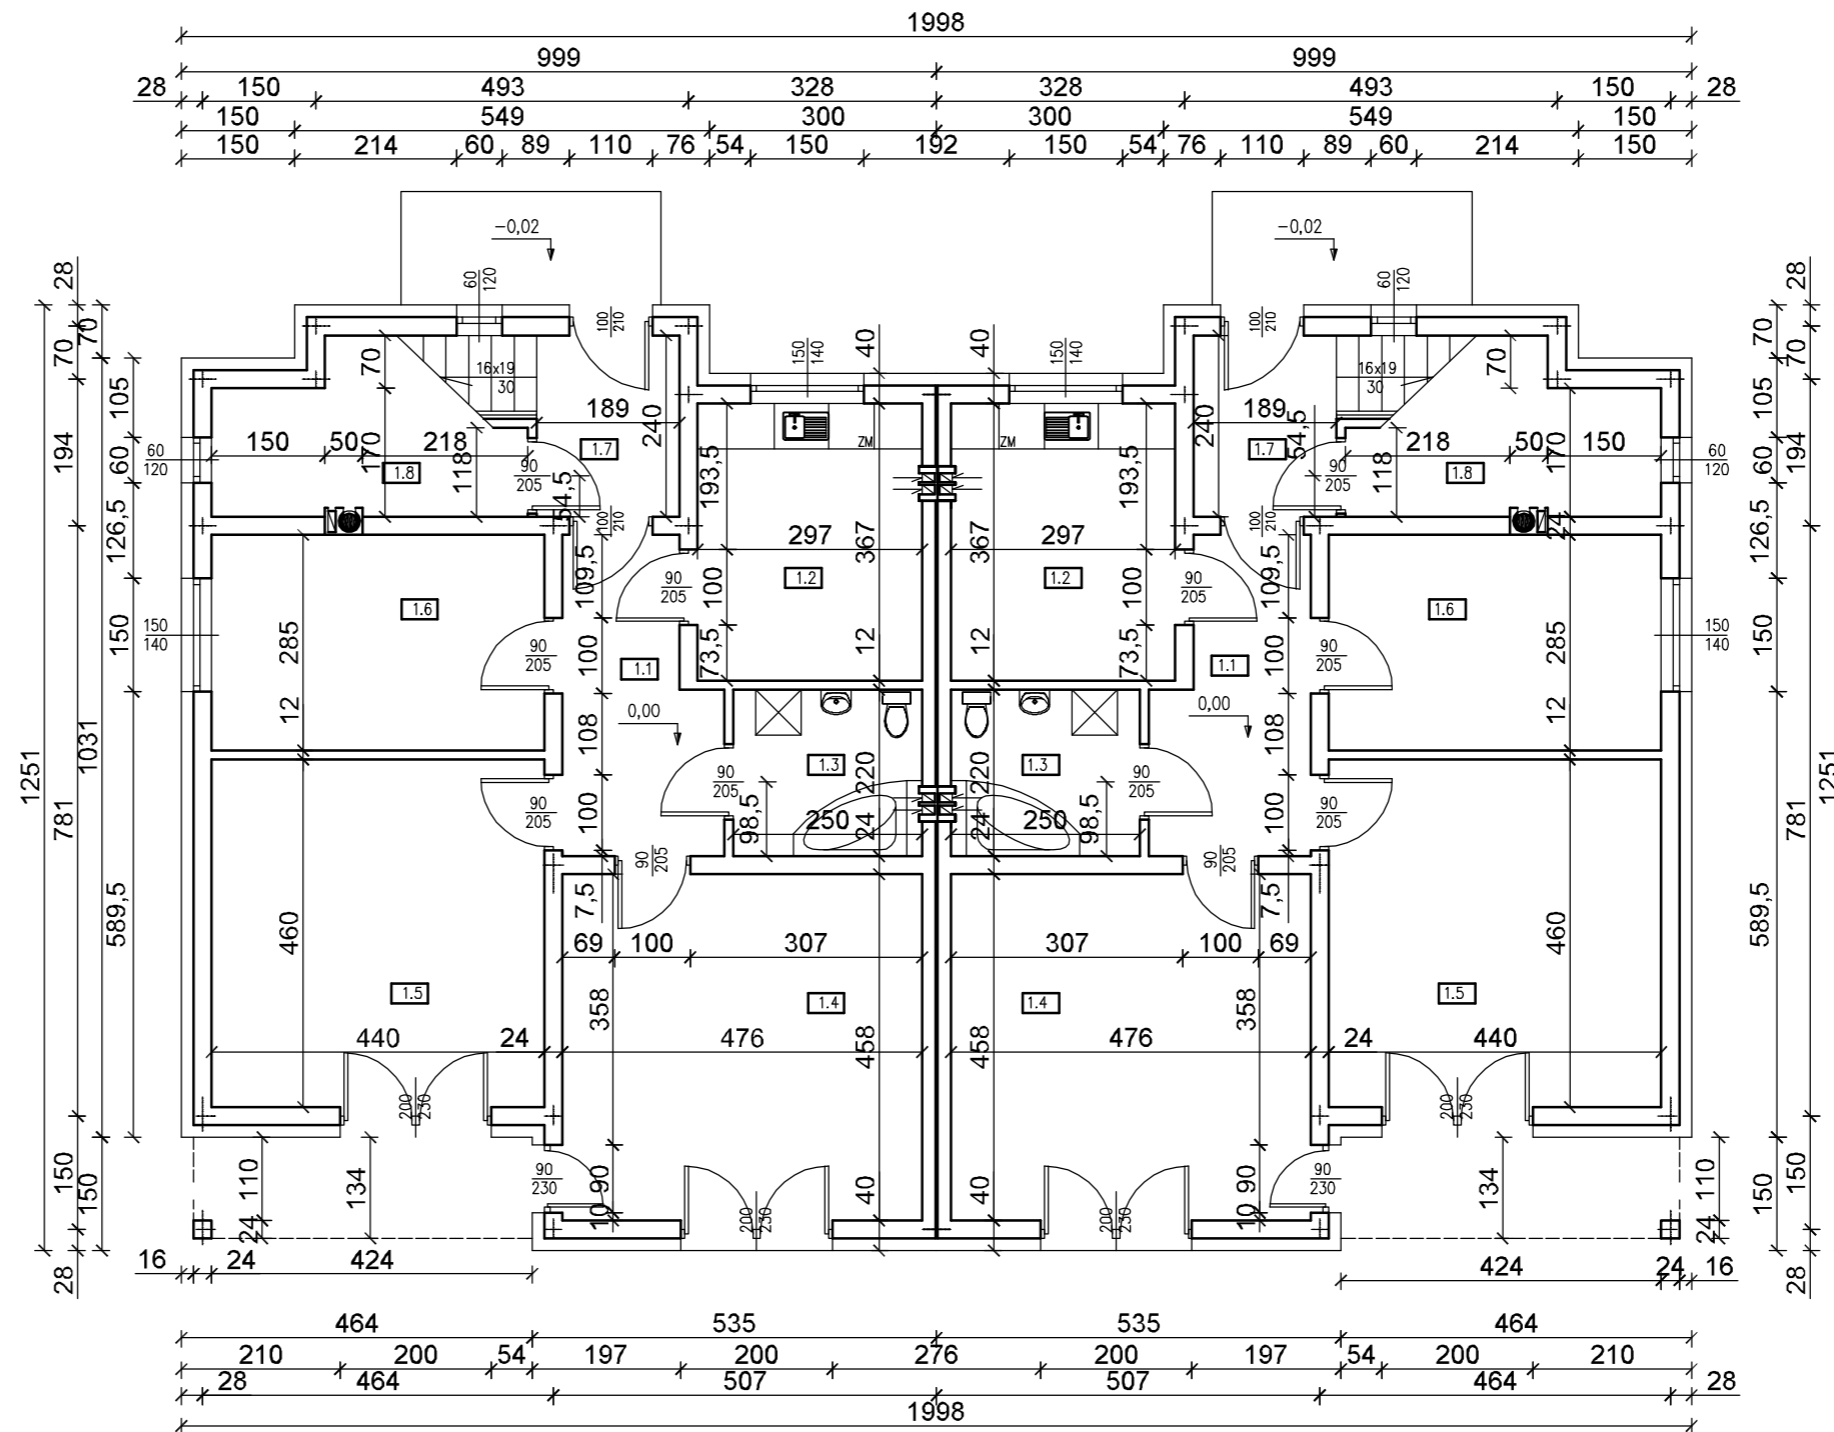

BILANS POWIERZCHNI PARTERU (DLA JEDNEGO LOKALU)

NUMER POMIESZCZENIA	NAZWA POMIESZCZENIA	RODZAJ POSADZKI	POWIERZCHNIA UŻYTKOWA [m ²]
1.1	Korytarz	Gres	7,87
1.2	Kuchnia	Gres	10,90
1.3	Łaż+WC	Gres	5,50
1.4	Salon	Panele	21,80
1.5	Pokój	Panele	20,24
1.6	Pokój	Panele	12,54
Łączna powierzchnia parteru:			78,85
1.7	Klatka schodowa	Gres	4,60
1.8	Pom. Techn	Gres	3,15

BIURO OBSŁUGI INWESTYCJI BUDOWLANYCH Jakub Celban ul. Darżyńska 10, 76-230 Potęgowo			
INWESTYCJA/LOKALIZACJA: Budowa dwóch budynków mieszkalnych jednorodzinnych w zabudowie bliźniaczej dz. nr 73/13, obręb 13, 84-300 Lębork			NUMER RYSUNKU: A01
INWESTOR: Ryszard Okrój ul. Warszawska 15b/6, 84-300 Lębork			BRANŻA: ARCHITEKTURA
PROJEKTANT W SPECJALNOŚCI ARCHITEKTONICZNEJ: mgr inż. arch. Marek Woszczyński BK.IIF.7342/55/94			PODPIS:
SPRAWDZAJĄCY W SPECJALNOŚCI ARCHITEKTONICZNEJ:			PODPIS:
OPRACOWAŁ: mgr inż. Jakub Celban			PODPIS:
TYTUŁ RYSUNKU: Rzut parteru		SKALA: 1:100	DATA: 05.2021
			STR: