


# RZUT PARTERU 1:100

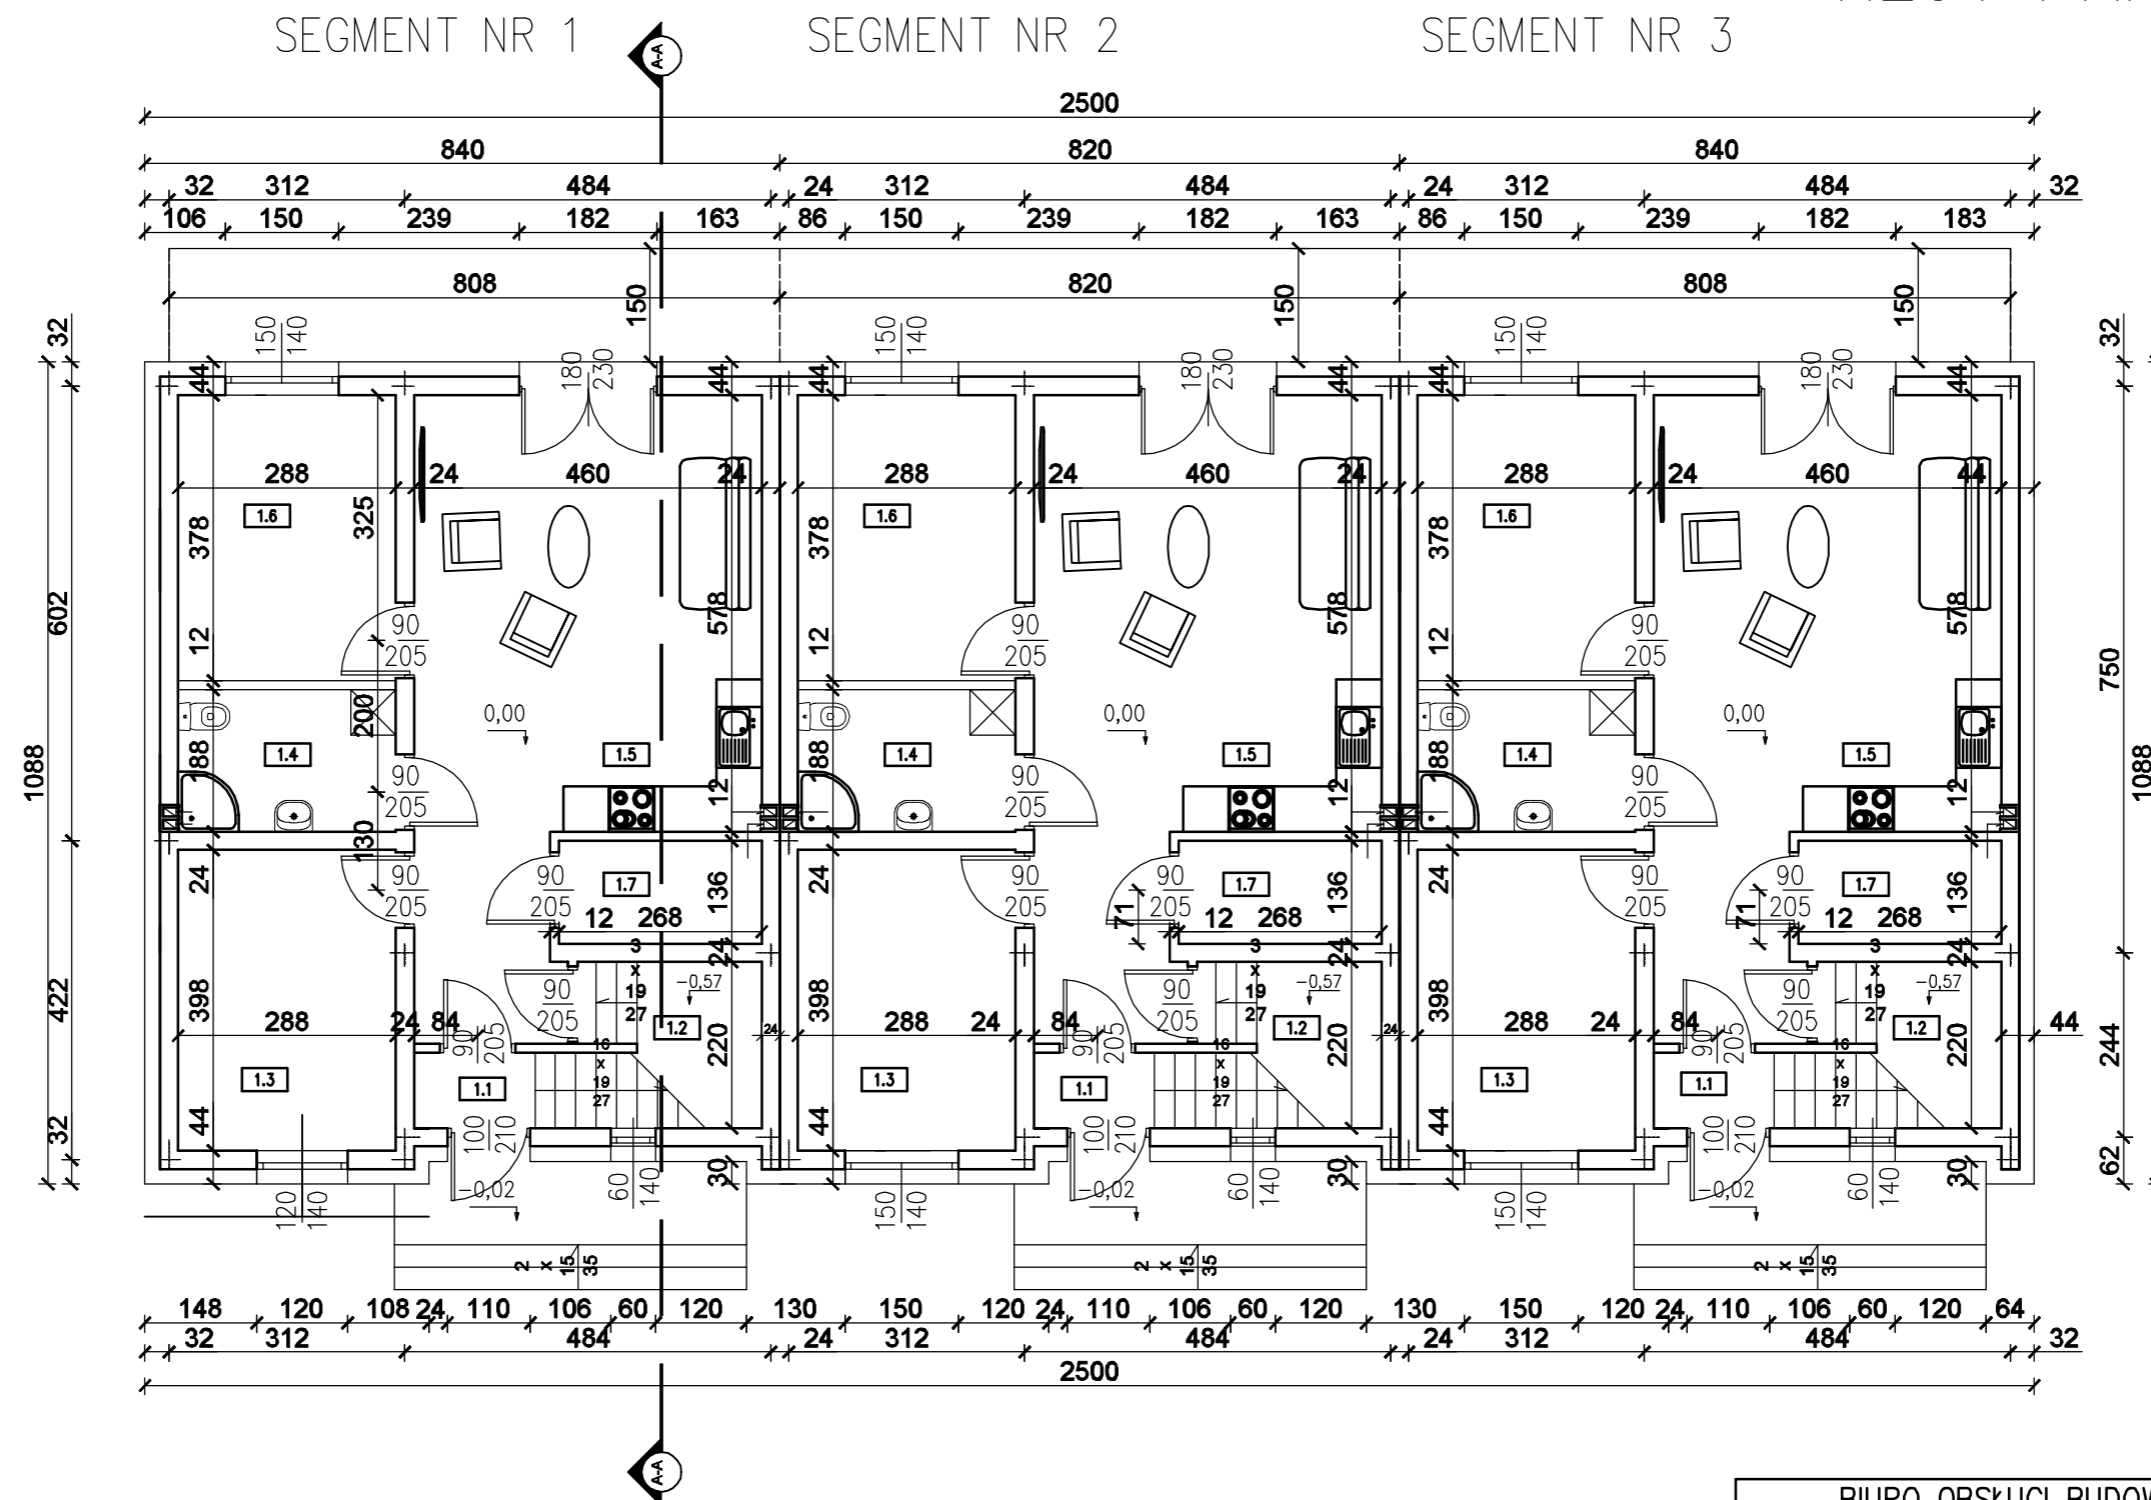

BILANS POWIERZCHNI (segment 1,2)				BILANS POWIERZCHNI (segment 3)			
NUMER POMIESZCZENIA	NAZWA POMIESZCZENIA	RODZAJ POSADZKI	POWIERZCHNIA UŻYTKOWA [m <sup>2</sup> ]	NUMER POMIESZCZENIA	NAZWA POMIESZCZENIA	RODZAJ POSADZKI	POWIERZCHNIA UŻYTKOWA [m <sup>2</sup> ]
1.1	Wiatrołap	Gres	1,60	1.1	Wiatrołap	Gres	1,10
1.2	Pom. Gospodarcze	Gres	2,80	1.2	Wymiennikownia	Gres	2,80
1.3	Pokój	Panele	11,46	1.3	Pokój	Panele	11,46
1.4	Łaż+WC	Gres	5,41	1.4	Łaż+WC	Gres	5,41
1.5	Salon+Aneks	Panele	31,87	1.5	Salon+Aneks	Panele	29,24
1.6	Pokój	Panele	10,88	1.6	Pokój	Panele	10,88
1.7	Schówek	Gres	3,68	1.7	Schówek	Gres	3,68
<b>Łączna powierzchnia parteru:</b>			<b>66,1+1,6=67,70</b>	<b>Łączna powierzchnia parteru:</b>			<b>63,3+2,8+1,6=67,70</b>
1.7	Taras	Gres	10,50	1.7	Taras	Gres	10,50

<b>BIURO OBSŁUGI BUDOWNICTWA Jarosław Celban</b> ul. Słowackiego 13b/1, 84-300 Łębork		
INWESTYCJA/LOKALIZACJA: Budynek Mieszkalny Jednorodzinny w Zab. Szeregowej dz.nr 166/1, 167/3, 167/4, 168/4 obr. 0006, Łębork	NUMER RYSUNKU: <b>A1</b>	
INWESTOR: Ryszard Okrój ul. Warszawska 15a/6, 84-300 Łębork	BRANŻA: ARCHITEKTURA	
PROJEKTANT W SPECJALNOŚCI ARCHYTEKTONICZNEJ: mgr inż. arch. Marek Woszczyński BK.IIF.7342/55/94	PODPIS:	
OPRACOWAŁ: mgr inż. Jarosław Celban BK-IIF-7342/1343/98	PODPIS:	
TYTUŁ RYSUNKU: RZUT PARTERU-ZESPÓŁ 2	SKALA: 1:100	DATA: 05.2021
STR:		