


# RZUT I PIĘTRA 1:100

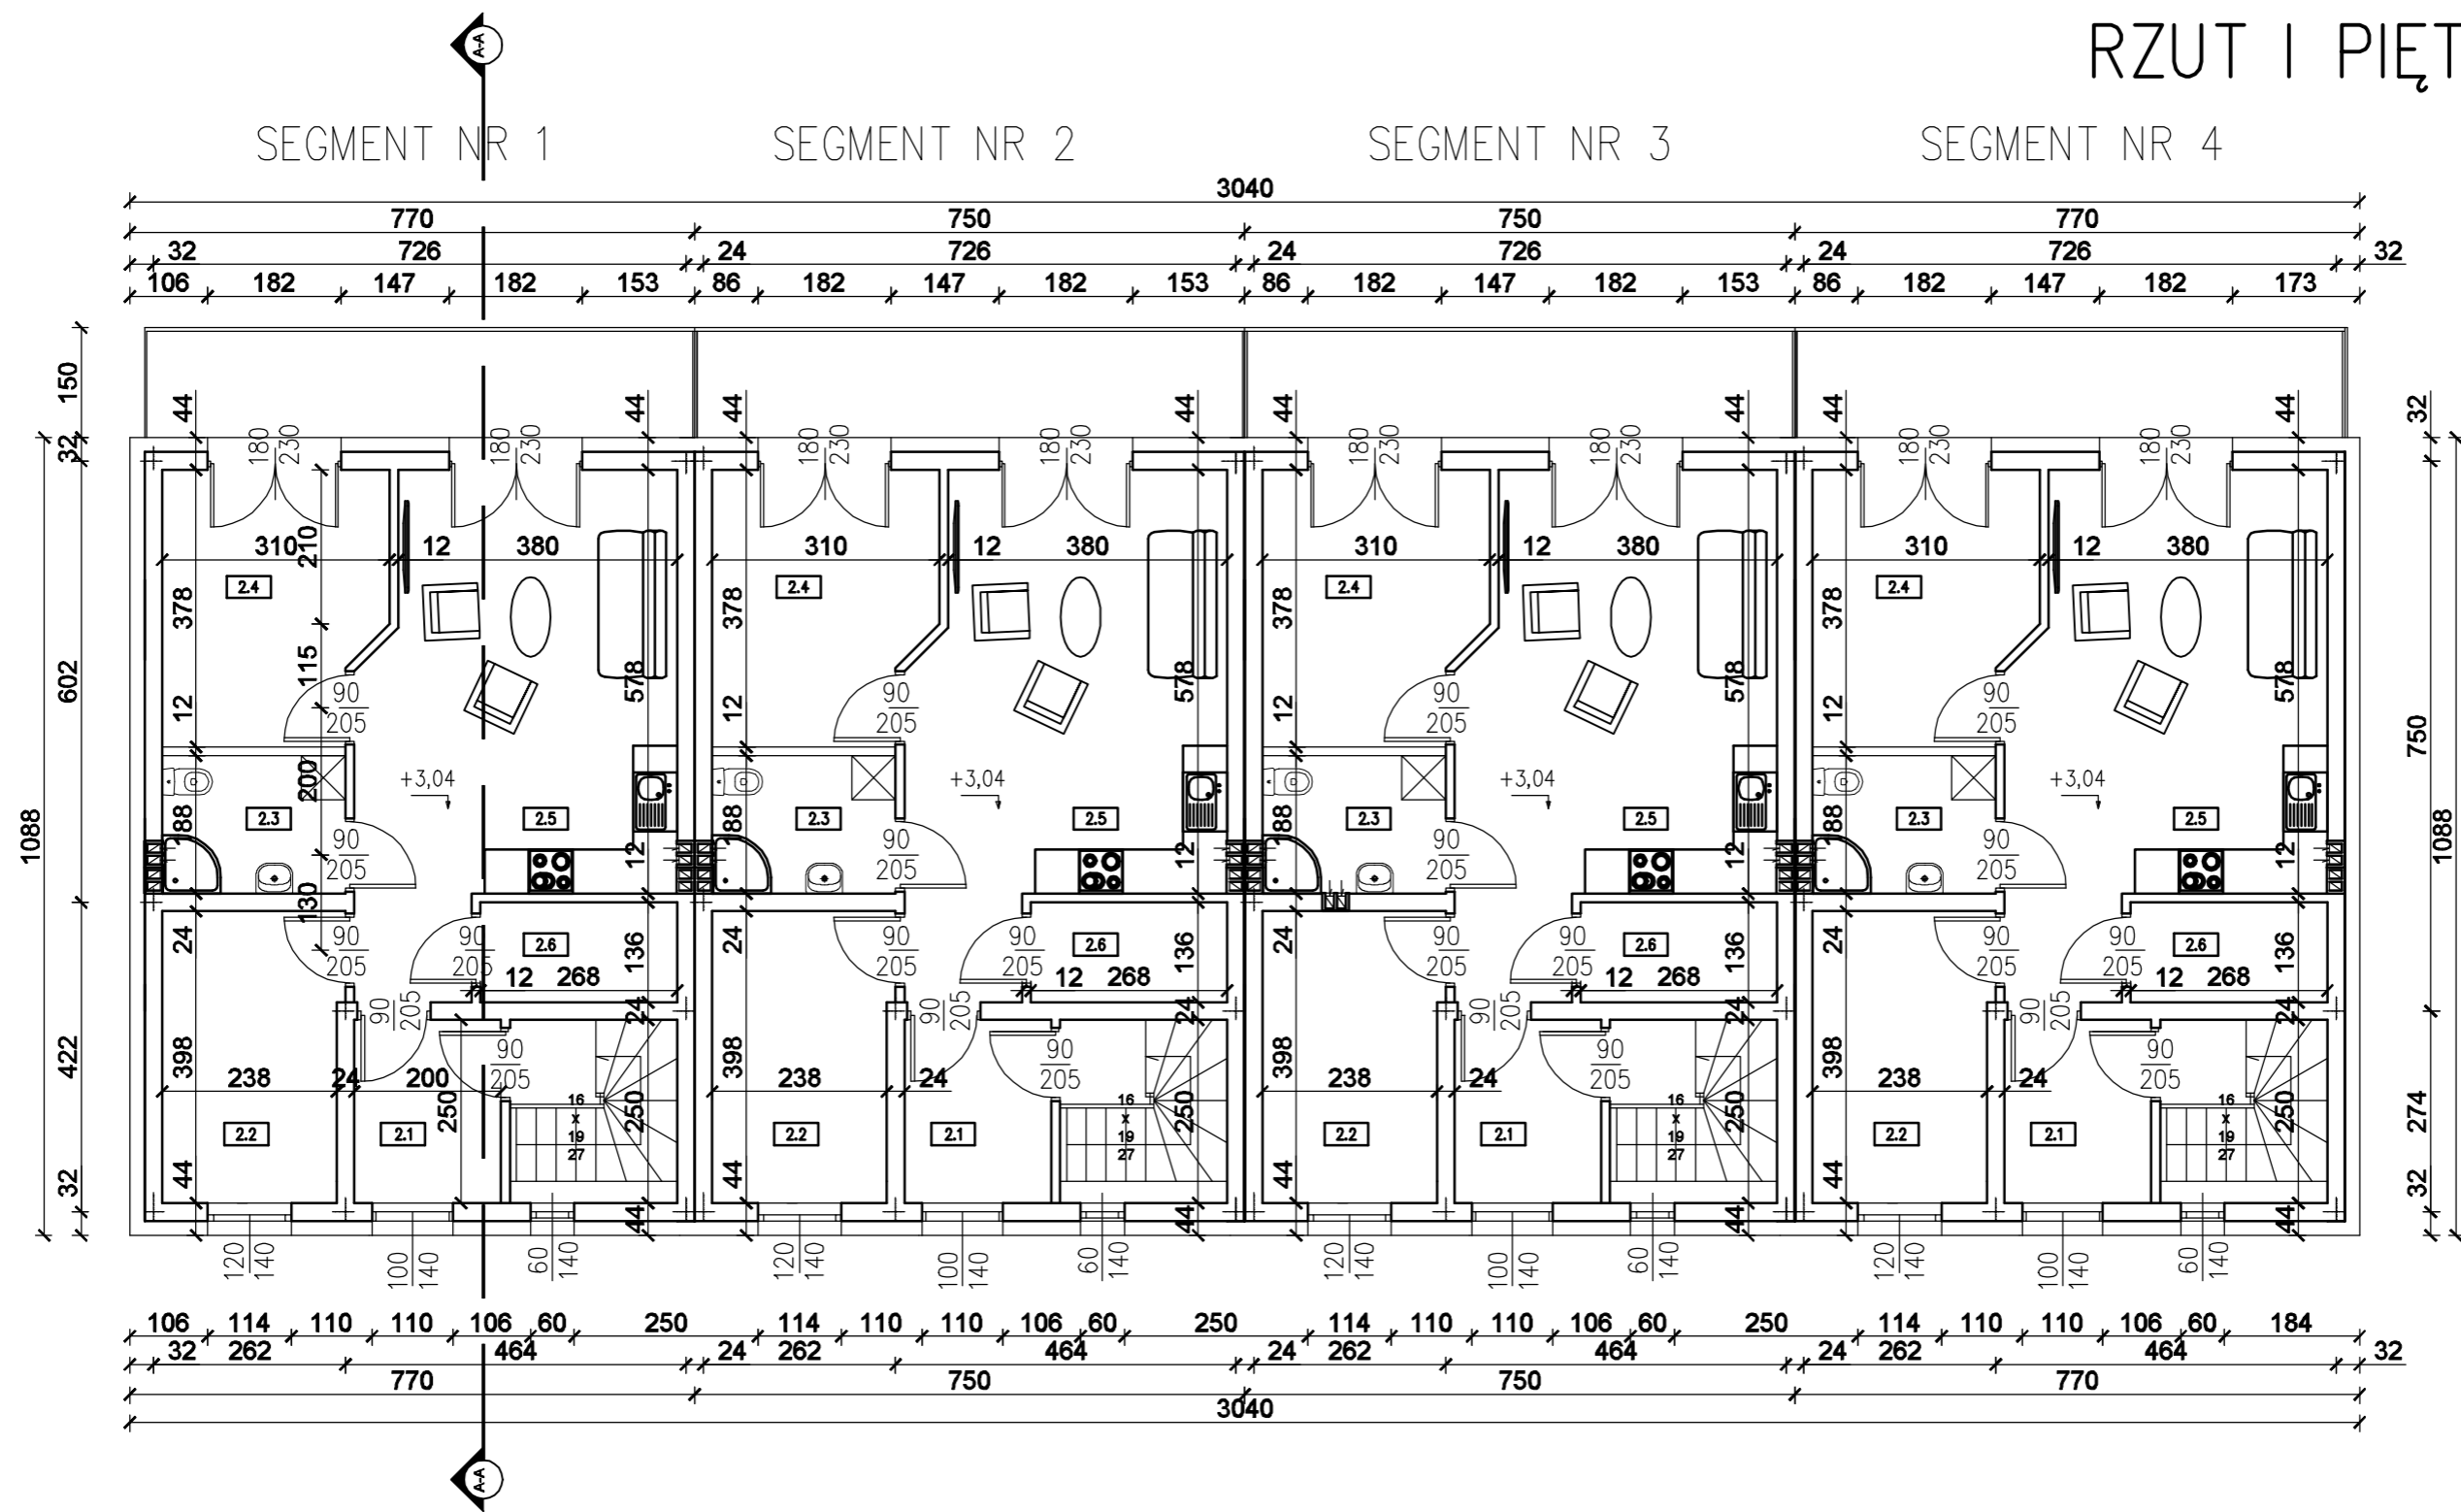

## BILANS POWIERZCHNI I PIĘTRA (segment 1,2,3,4)

NUMER POMIESZCZENIA	NAZWA POMIESZCZENIA	RODZAJ POSADZKI	POWIERZCHNIA UŻYTKOWA [m <sup>2</sup> ]
2.1	Korytarz	Gres	5,00
2.2	Pokój	Gres	9,47
2.3	Łaż+WC	Gres	4,70
2.4	Pokój	Panele	10,89
2.5	Salon+Aneks	Panele	26,32
2.6	Schówek	Gres	3,68
<b>Łączna powierzchnia piętra:</b>			<b>60,06</b>
2.8	Balkon	Gres	11,25

BIURO OBSŁUGI BUDOWNICTWA Jarosław Celban  
ul. Słowackiego 13b/1, 84-300 Łęborg

INWESTYCJA/LOKALIZACJA: Budynek Mieszkalny Jednorodzinny w Zab. Szeregowej dz.nr 166/1, 167/3, 167/4, 168/4 obr. 0006, Łęborg	NUMER RYSUNKU: <b>A2</b>
INWESTOR: Ryszard Okrój ul. Warszawska 15a/6, 84-300 Łęborg	BRANŻA: ARCHITEKTURA
PROJEKTANT W SPECJALNOŚCI ARCHYTEKTONICZNEJ: mgr inż. arch. Marek Woszczyński BK.IIF.7342/55/94	PODPIS:
OPRACOWAŁ: mgr inż. Jarosław Celban BK-IIF-7342/1343/98	PODPIS:
TYTUŁ RYSUNKU: RZUT PIĘTRA-ZESPÓŁ 1	SKALA: 1:100
	DATA: 05.2021
	STR: