


RZUT PODDASZA, skala 1:50

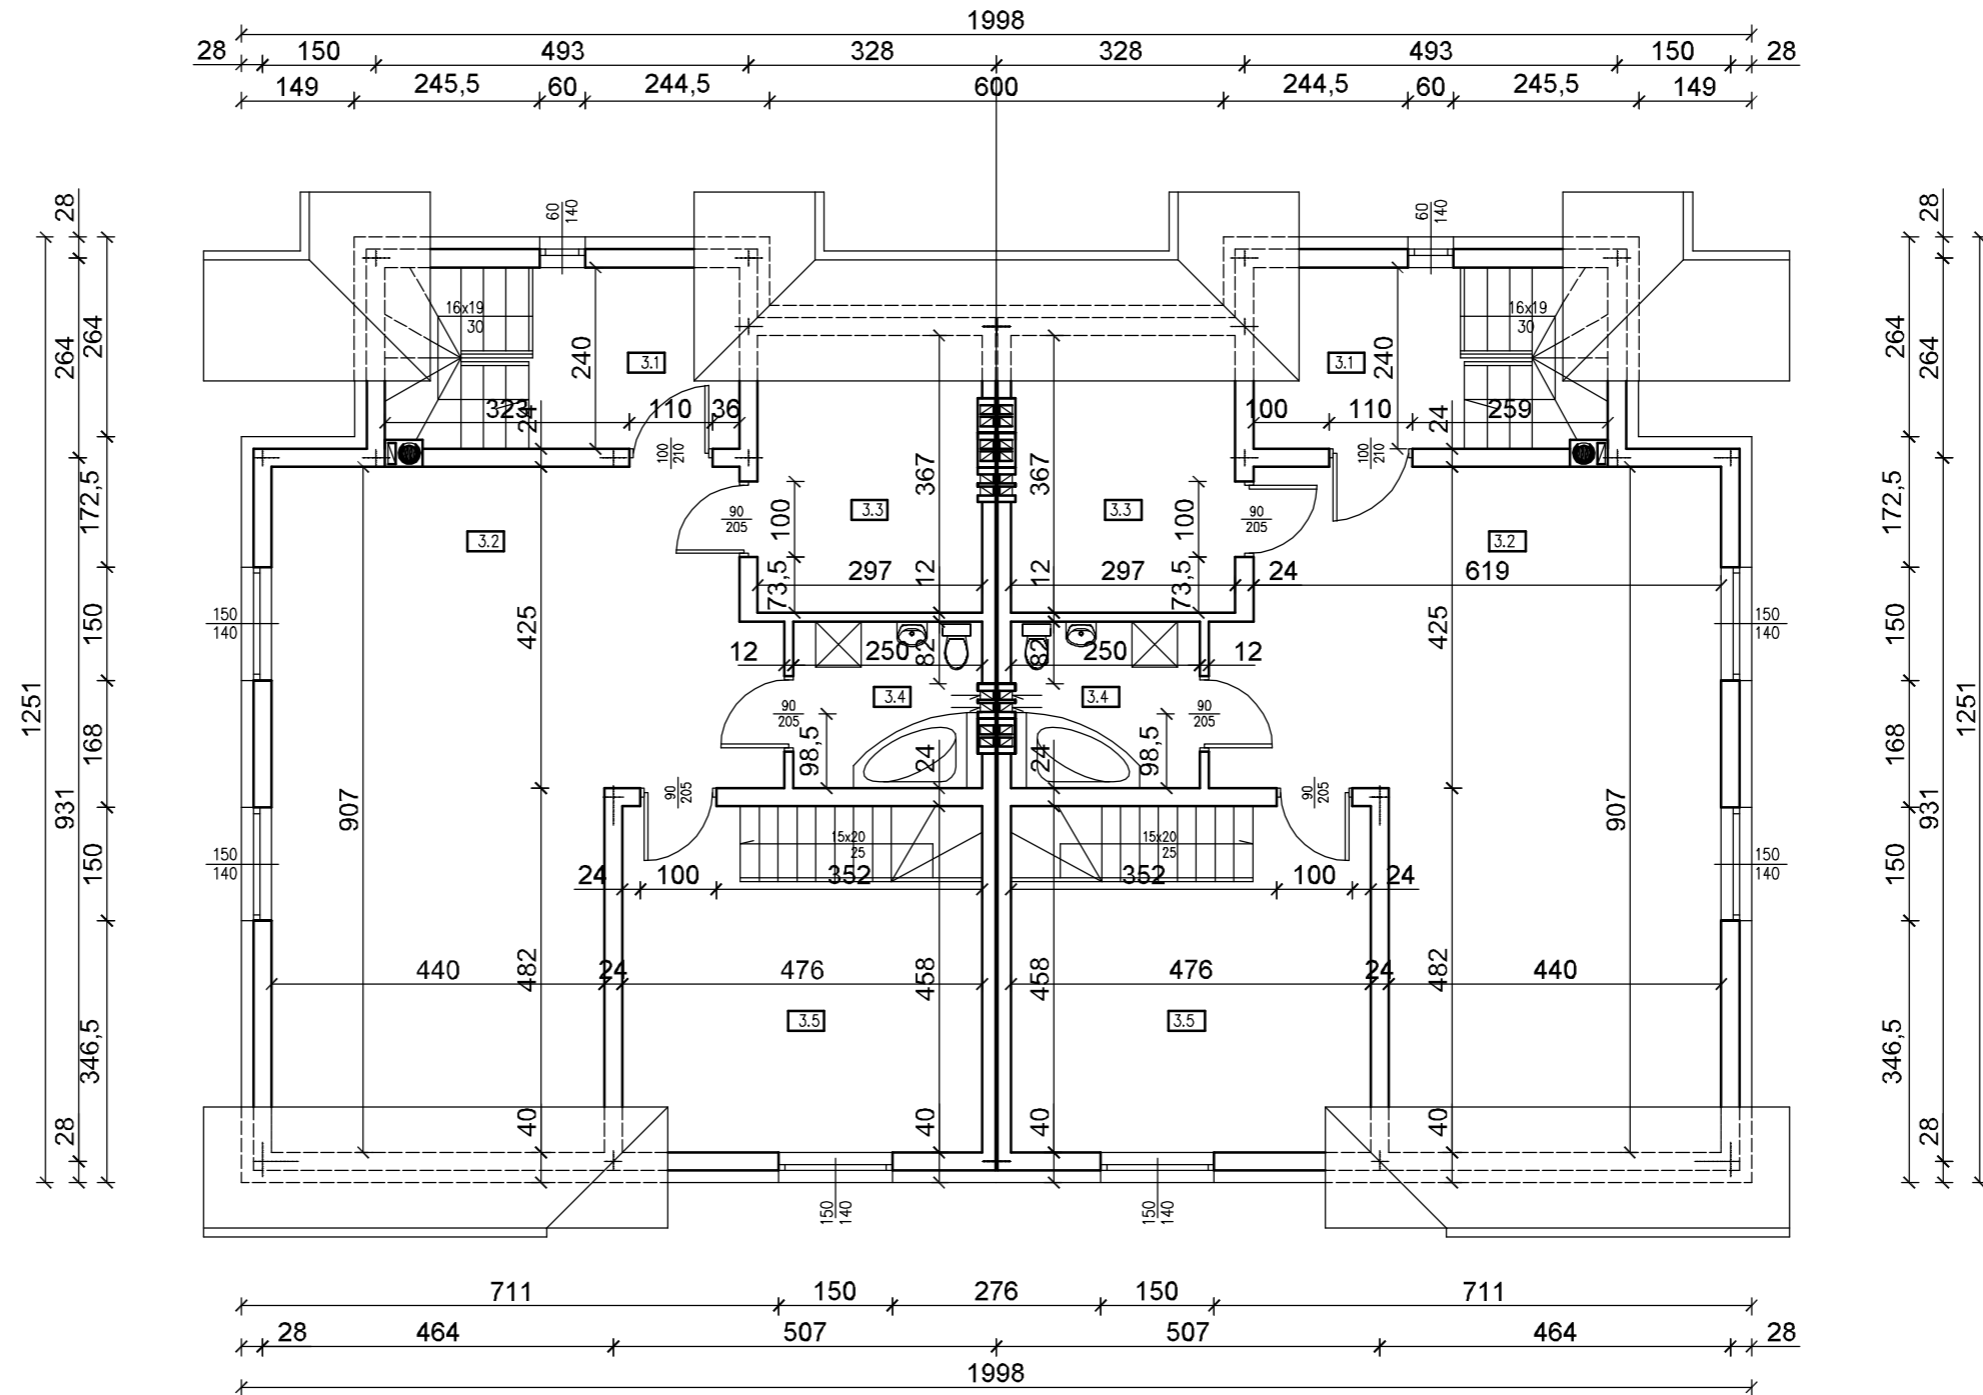

BILANS POWIERZCHNI PODDASZA (DLA JEDNEGO LOKALU)

NUMER POMIESZCZENIA	NAZWA POMIESZCZENIA	RODZAJ POSADZKI	POWIERZCHNIA UŻYTKOWA [m ²]
3.1	Korytarz	Gres	7,87
3.2	Salon/hobby	Gres	44,54
3.3	Pokój	Panele	9,11
3.4	Łazienka+WC	Gres	5,50
3.5	Pokój	Panele	18,80

Łączna powierzchnia poddasza: 77,95 + 7,87

BIURO OBSŁUGI INWESTYCJI BUDOWLANYCH Jakub Celban ul. Darżyńska 10, 76-230 Potęgowo

INWESTYCJA/LOKALIZACJA: Budowa dwóch budynków mieszkalnych jednorodzinnych w zabudowie bliźniaczej dz. nr 73/13, obręb 13, 84-300 Lębork	NUMER RYSUNKU: A03
INWESTOR: Ryszard Okrój ul. Warszawska 15b/6, 84-300 Lębork	BRANŻA: ARCHITEKTURA
PROJEKTANT W SPECJALNOŚCI ARCHITEKTONICZNEJ: mgr inż. arch. Marek Woszczyński BK.IIF.7342/55/94	PODPIS:
SPRAWDZAJĄCY W SPECJALNOŚCI ARCHITEKTONICZNEJ:	PODPIS:
OPRACOWAŁ: mgr inż. Jakub Celban	PODPIS:
Tytuł rysunku: Rzut poddasza	SKALA: 1:100
	DATA: 05.2021
	STR: