


SEGMENT 1

SEGMENT 2

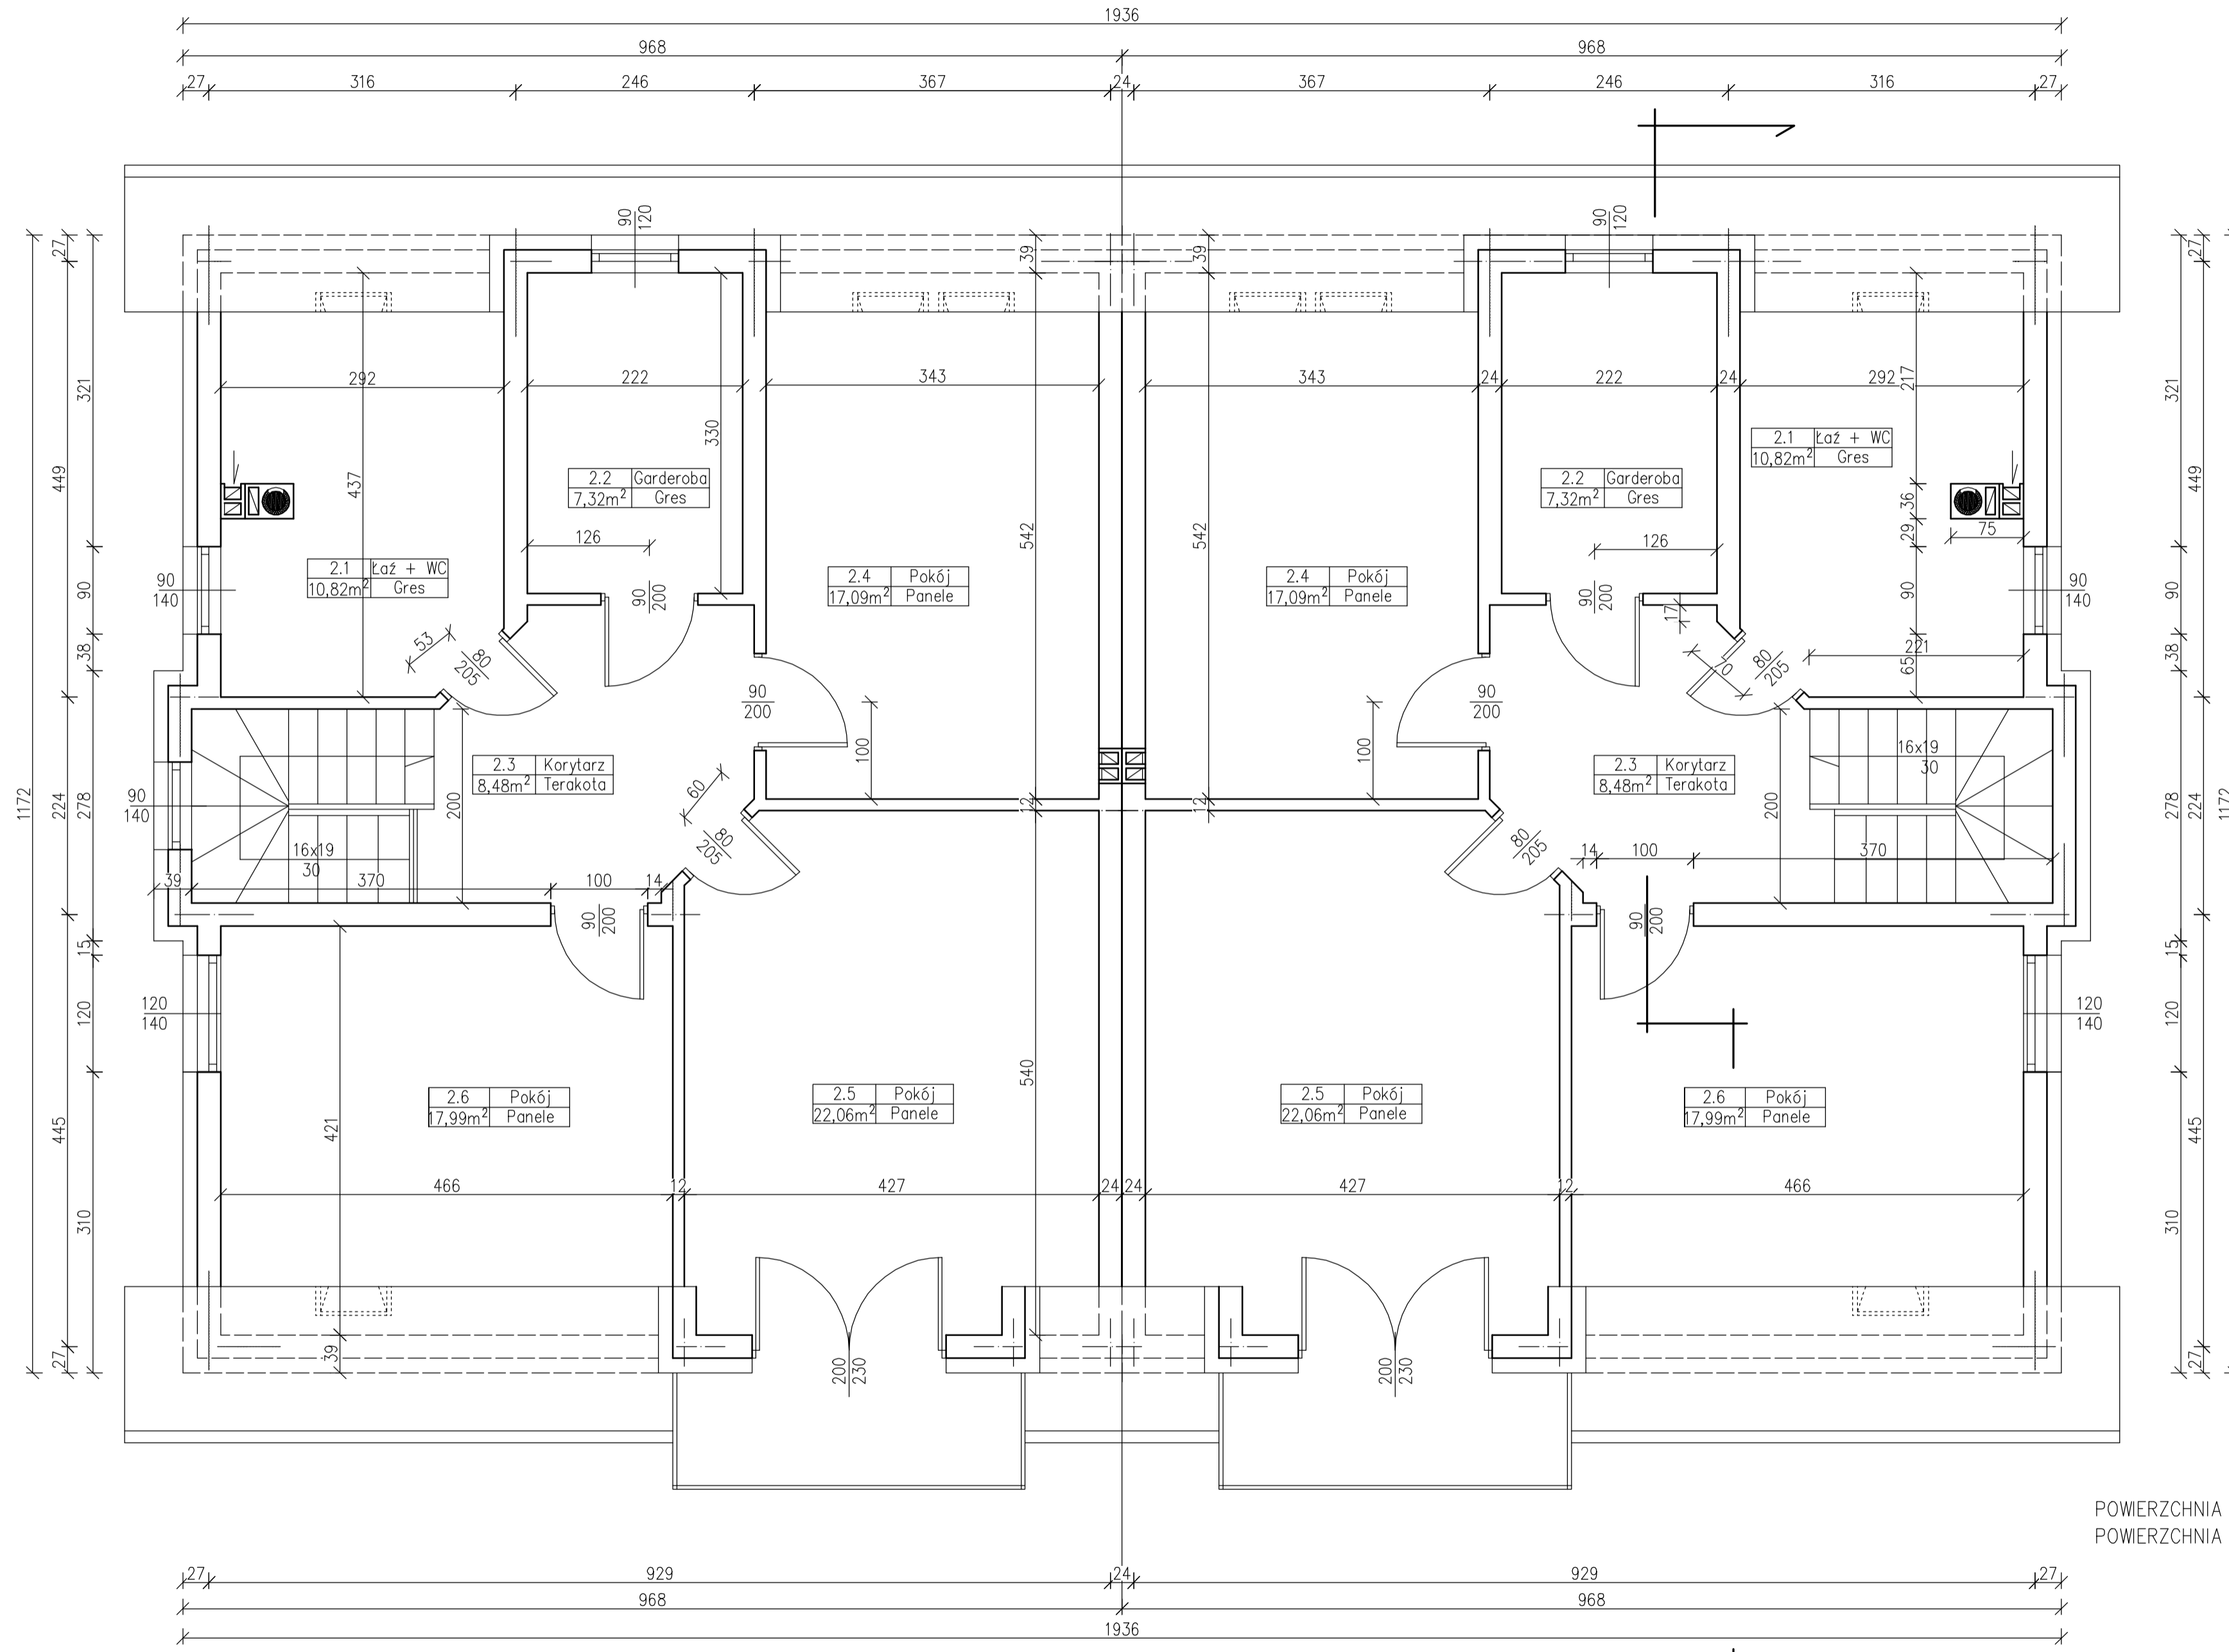

ZESTAWIENIE POWIERZCHNI  
UŻYTKOWYCH PODDASZA  
SEGMENT NR 1

2.1	Łoż + WC	10,82m <sup>2</sup>	Gres
2.2	Garderoba	7,32m <sup>2</sup>	Gres
2.3	Korytarz	8,48m <sup>2</sup>	Terakota
2.4	Pokój	17,09m <sup>2</sup>	Panele
2.5	Pokój	22,06m <sup>2</sup>	Panele
2.6	Pokój	17,99m <sup>2</sup>	Panele

ZESTAWIENIE POWIERZCHNI  
UŻYTKOWYCH PODDASZA  
SEGMENT NR 2

2.1	Łoż + WC	10,82m <sup>2</sup>	Gres
2.2	Garderoba	7,32m <sup>2</sup>	Gres
2.3	Korytarz	8,48m <sup>2</sup>	Terakota
2.4	Pokój	17,09m <sup>2</sup>	Panele
2.5	Pokój	22,06m <sup>2</sup>	Panele
2.6	Pokój	17,99m <sup>2</sup>	Panele

POWIERZCHNIA UŻYTKOWA LOKAL NR 1 PIĘTRO - .... m<sup>2</sup>  
POWIERZCHNIA UŻYTKOWA LOKAL NR 2 PIĘTRO - .... m<sup>2</sup>

<b>BIURO OBSŁUGI INWESTYCJI BUDOWLANYCH Jakub Celban</b> 76-230 Potęgowa, ul. Darżyńska 10	
INWESTYCJA/LOKALIZACJA: Budowa budynku mieszkalnego jednorodzinnego w zabudowie bliźniaczej dz. nr 1256/5, 1256/6, 1256/10 obr. Nowa Wieś Lęborska	NUMER RYSUNKU: A02
INWESTOR: Obsługa Nieruchomości "Graf-Dom" sp. z o.o., ul. Zwycięstwa 3, 84-300 Lębork	BRANŻA: ARCHITEKTURA
PROJEKTOWAŁ: mgr inż. arch. Marek Waszczyński BK-III-7342/55/94	
Tytuł rysunku: Rzut poddasza	Skala: 1:50 Data: 08.2019